


Odcinek przęsła B - C
rzut i widok
1:50

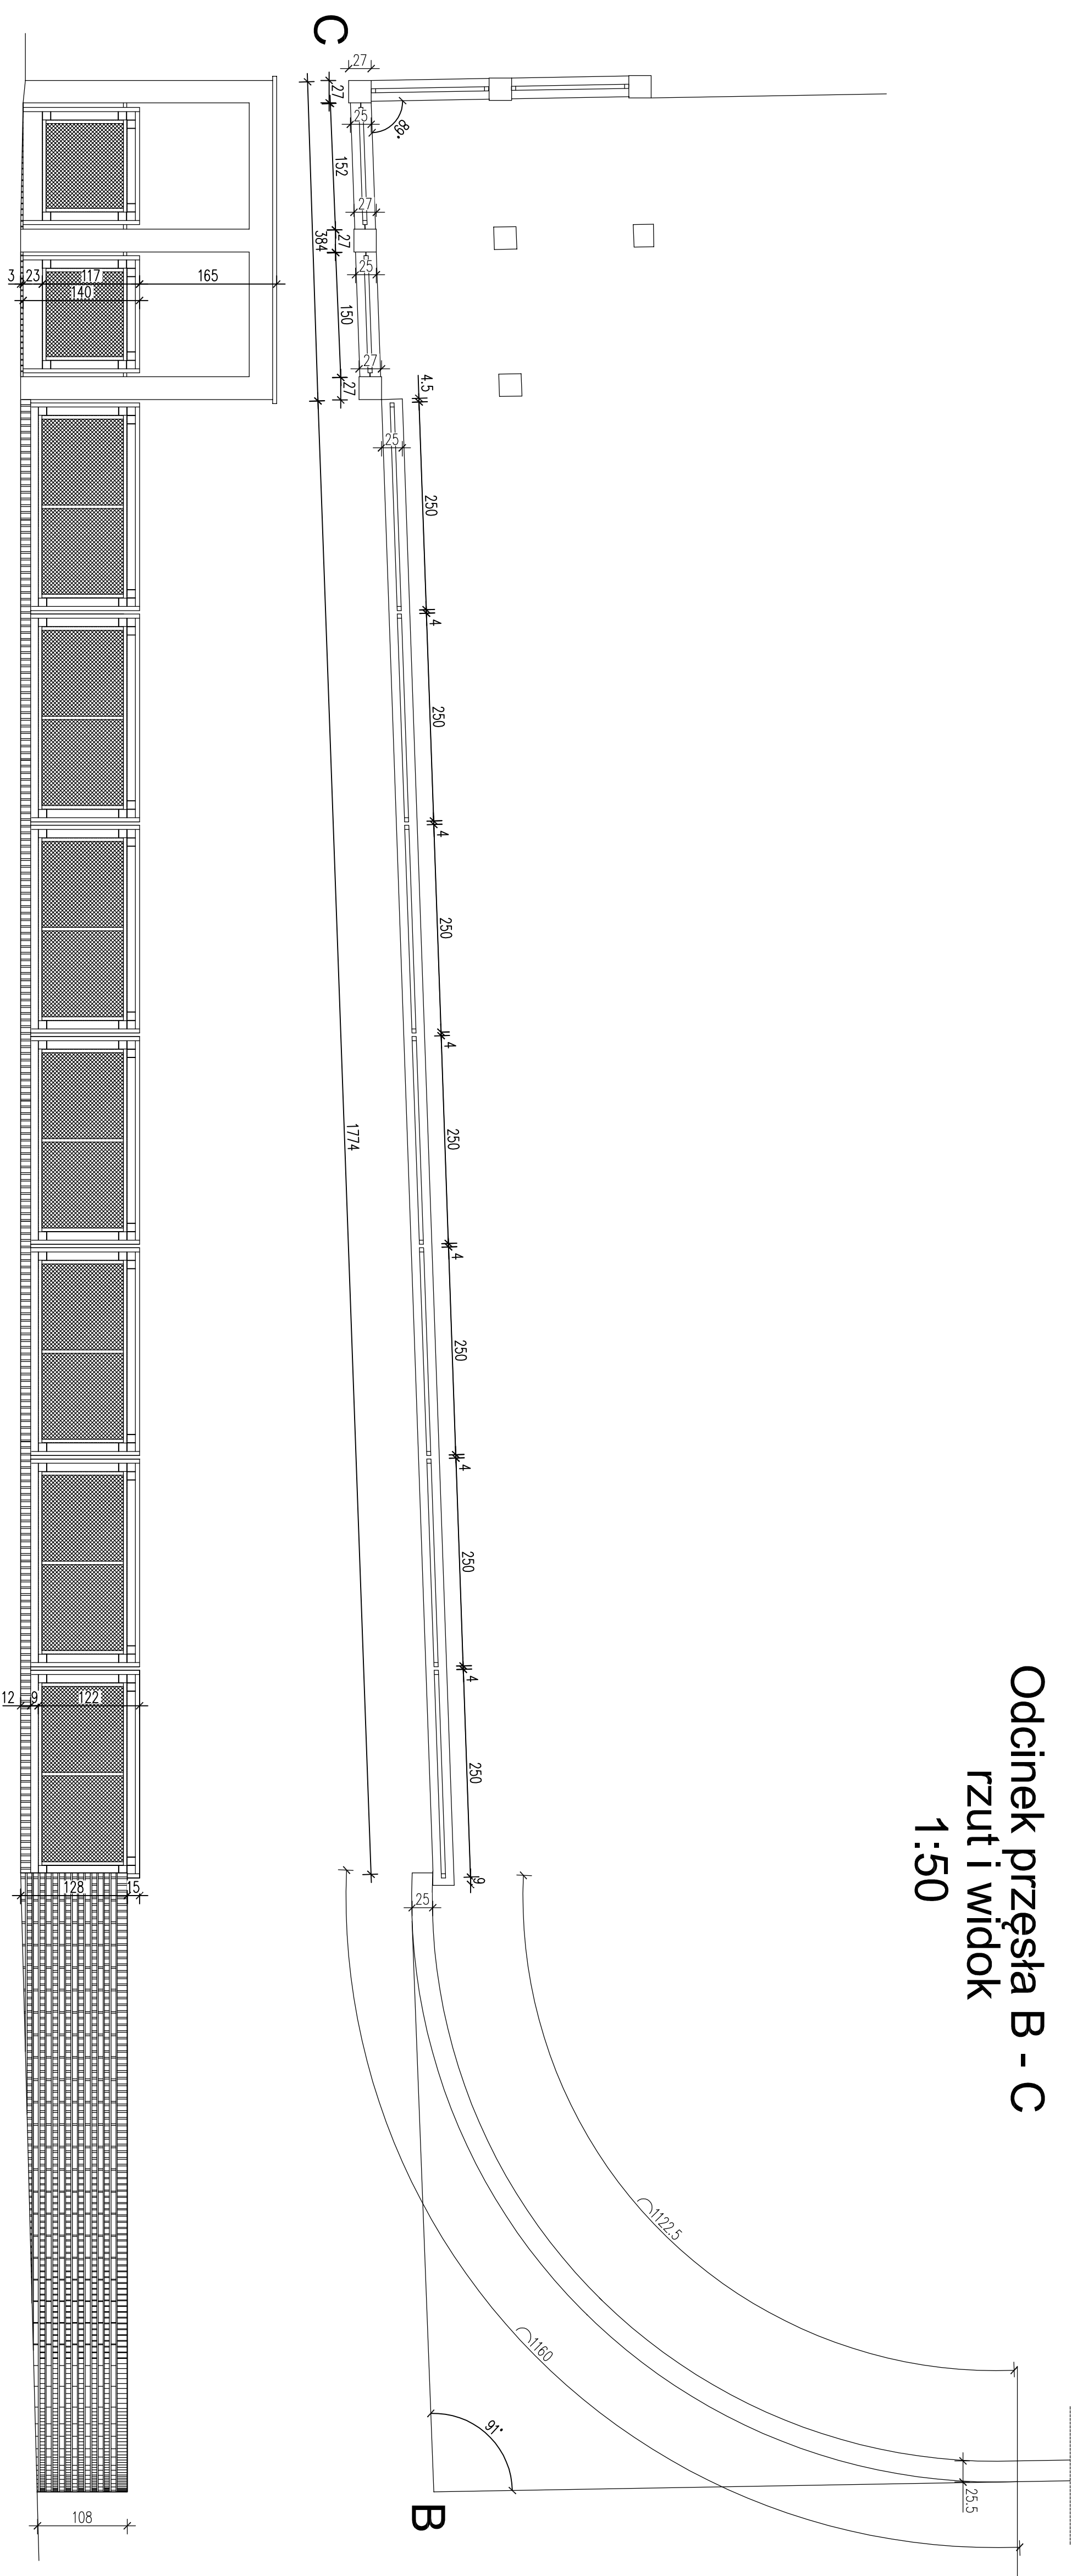

INWENTARYZACJA	
obiekt:	Modernizacja ogrodozenia terenu Złobka Nr 4 w Kaliszu
adres:	Kalisz, Al. Wojska Polskiego 34
Odcinek przęsła B - C	
autor:	inż. Barbara Kołodziejczak nr upr. UAN 7342-77/92 specjalność konstrukcyjno-budowlana
skala: 1:50	listopad 2018 RYS. NR I/02