odpis

Urząd Miejski
62 - 800 Kalisz
Wydział Urbanistyki i Architektury i Nadzoru Budowlnego

Uzgodniono na podstawie pozwolenia na budowę nr GT 581 - -53(83 z dnia 1983-10-24 udzielonego decyzją Prezydent Miasta Kalisza 1986.11.24
(podpis nieczytelny)

Kierownik Wydziału Urbanistyki Architektury i Nadzoru Budowlanego
Architekt Miejski
mgr inż arch Ewa Krzyżanowska Walaszczyk.

za zgodność
Elżbieta

NOT-EW
Zespół Usług Notarialnych
w Kalisza, ul. Zubrzyckiego 3
Identyfikator 0671438

1. tynk krzeszowicki biały gładki
2. tynk krzeszowicki biały gruboziarnisty
3. gzyms - cegła czerwona
4. cokół lastrico płukane czarne.
5. parapety - blacha miedziana
6. stolarka okienna lakier bezbarwny
7. zwieńczenia okien blacha miedziana
8. opierzenia blacha miedziana.
9. nadproża nad oknami cegła czerwona.
10. dach farba olejna przemysłowa kolor biały.

RYS. NR 2

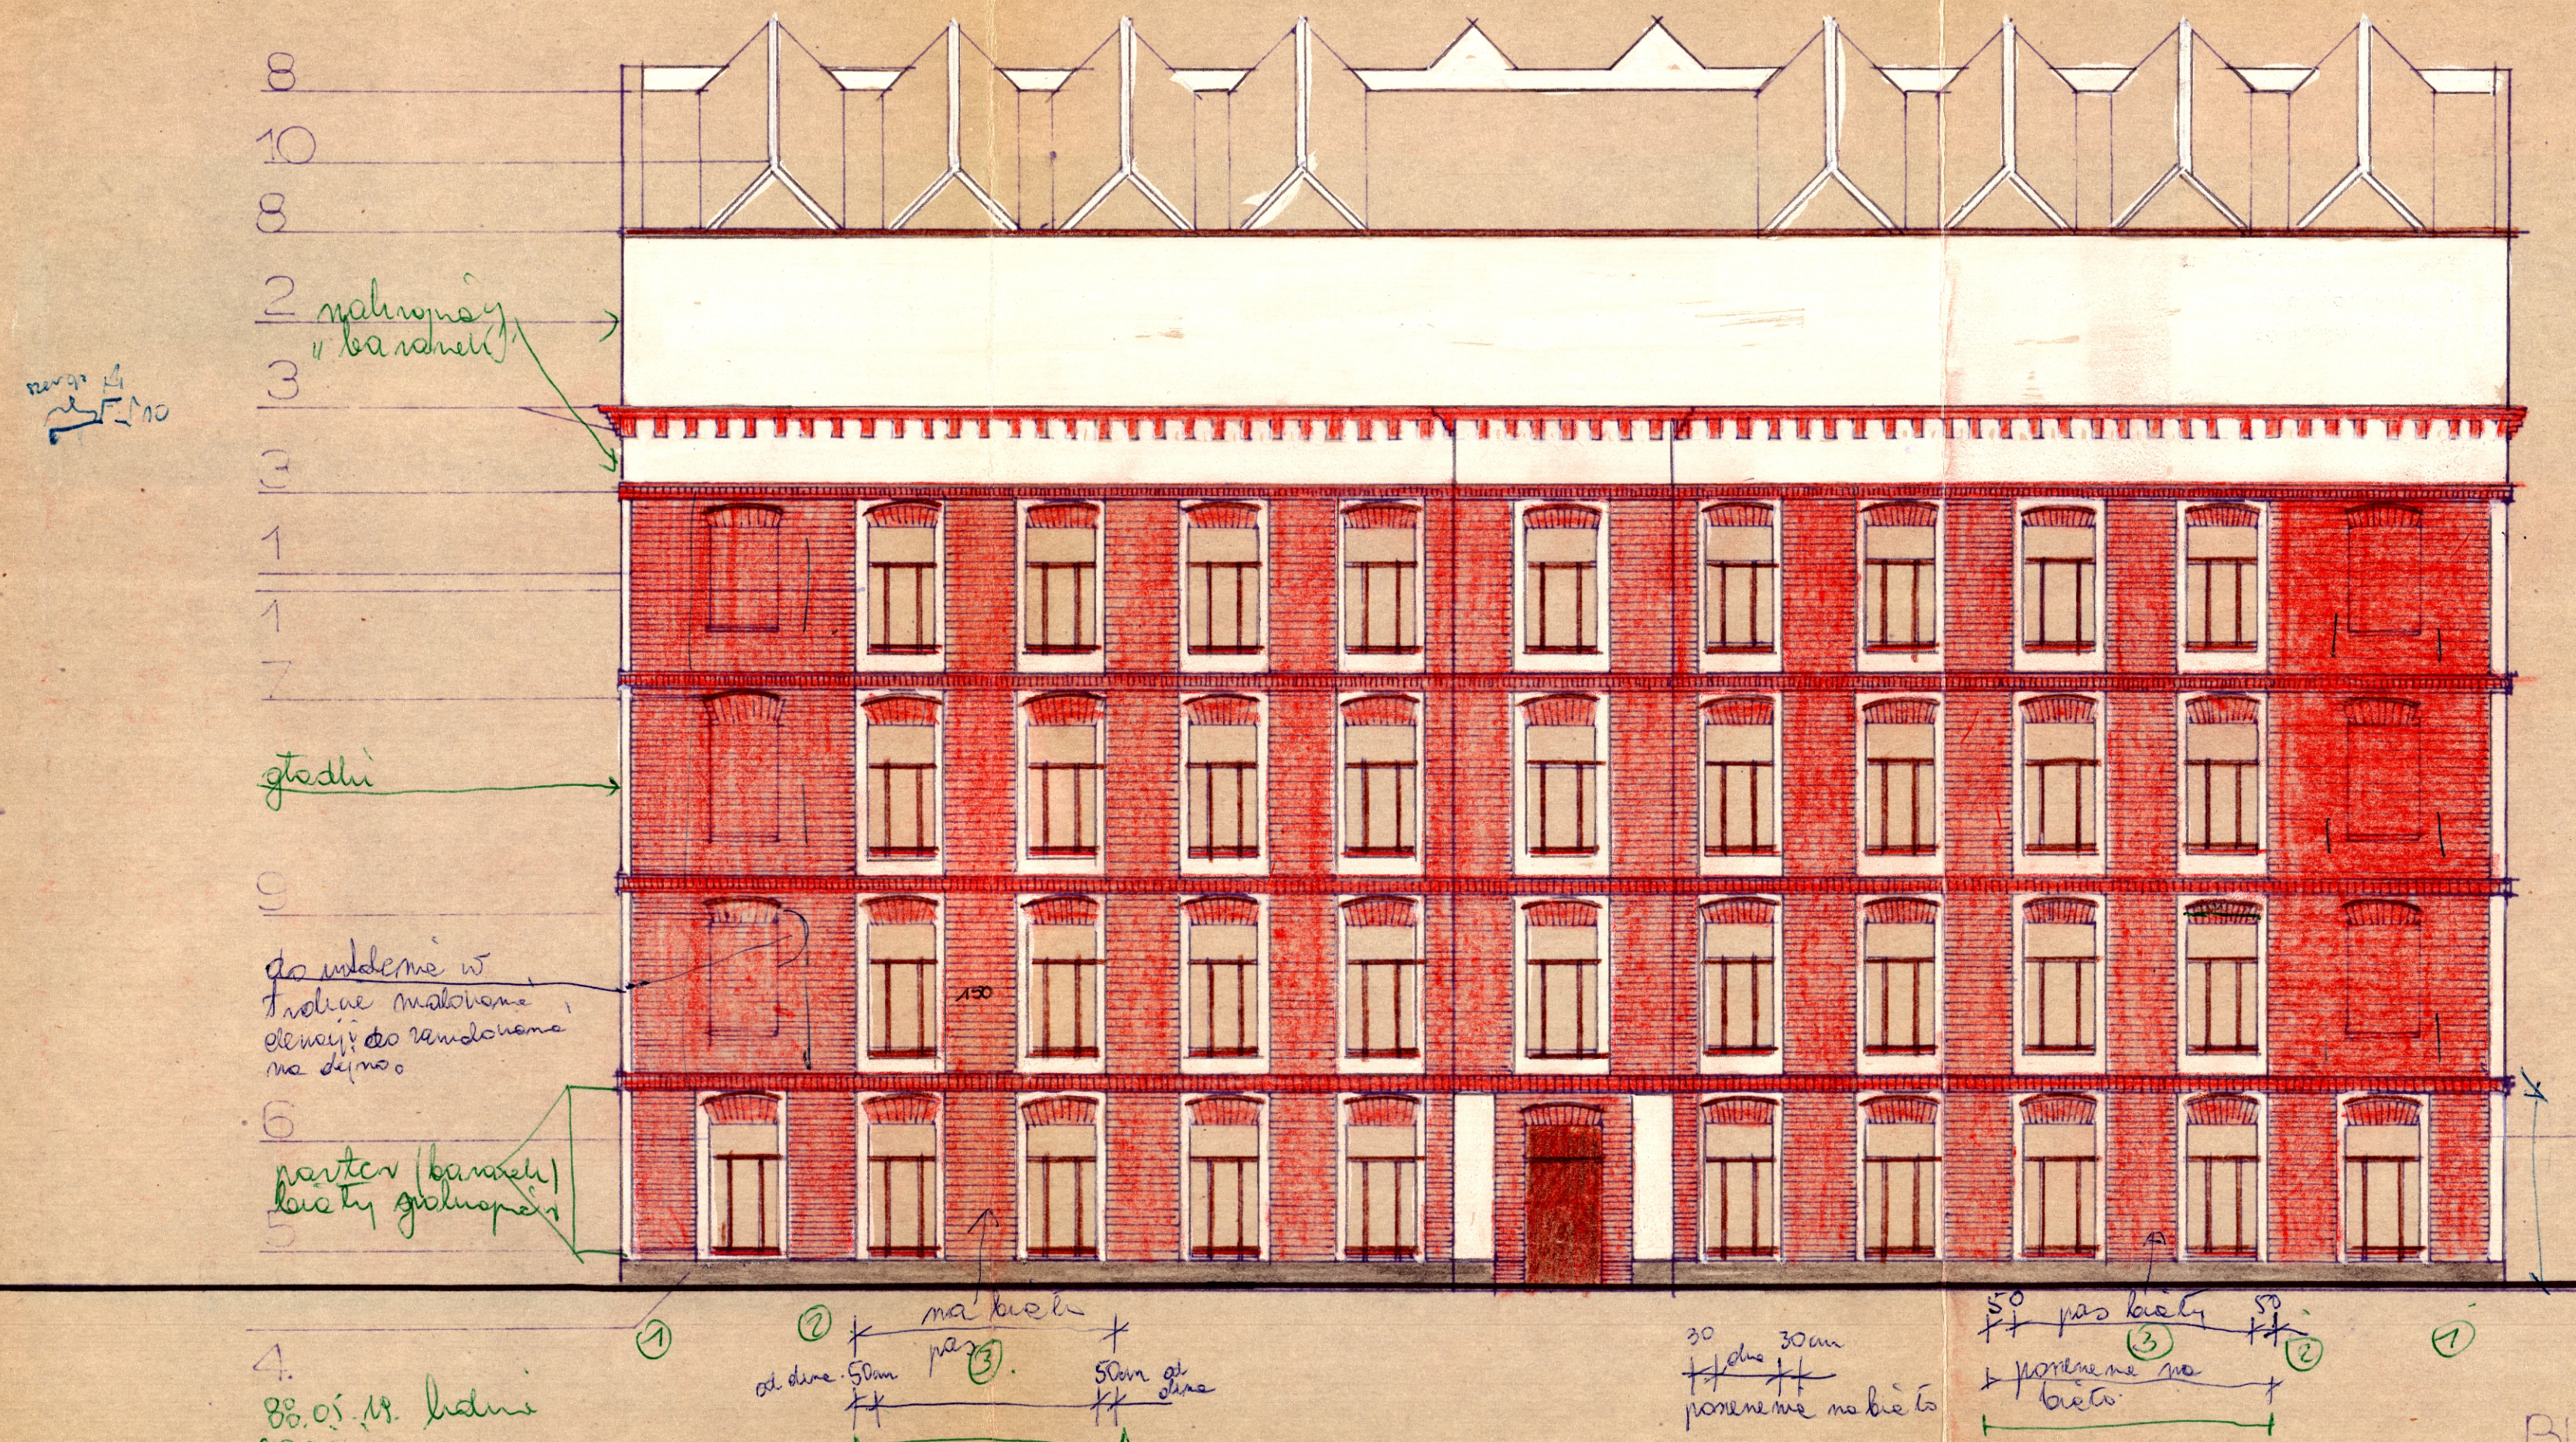

1) dwa pionowe pasy białe wokół pawlanie - banaczek
1) małe przy dołu - pionowe zakończone prostokątnie
3. cokół lastrico jasno szary

cegła czerwona

zmieniono rodzaj pasa przy dołu na 30cm 88.04.19. Elżbieta

elewacja północno-wschodnia sk 1:100

BUD. WSP. kalisz ul. zubrzyckiego 13
autor: arch. ewa kalina 1986.10.11.

EWA KALINA
architekt-twórca
Legit. Nr 601/1/84
wyd. przez Ministra Kultury i Sztuki
Stow. Arch. Polskich